




本館1階 平面図

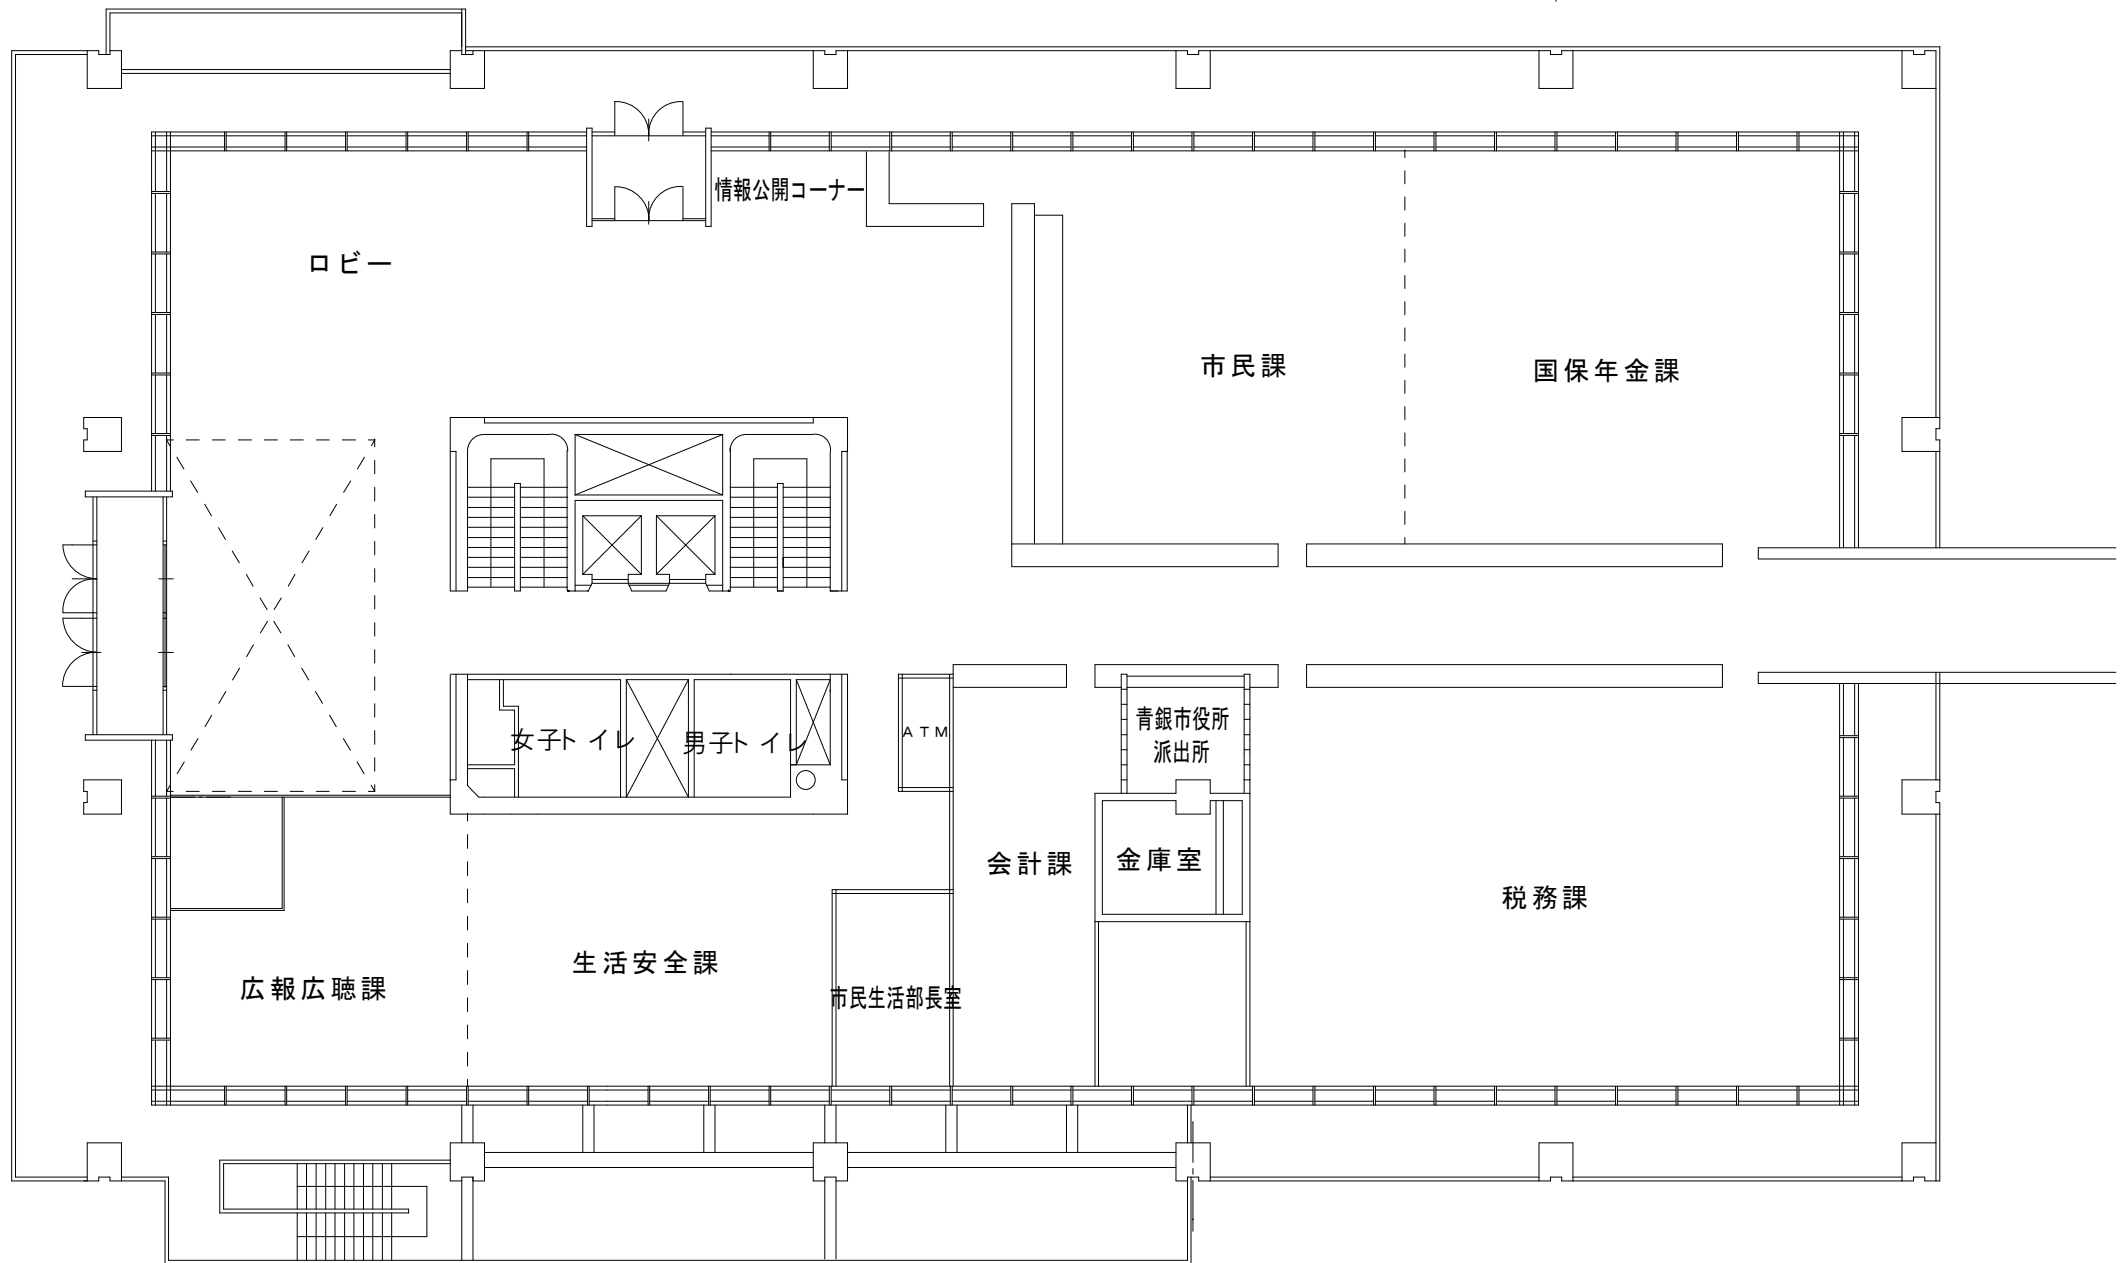

本館 2階 平面図

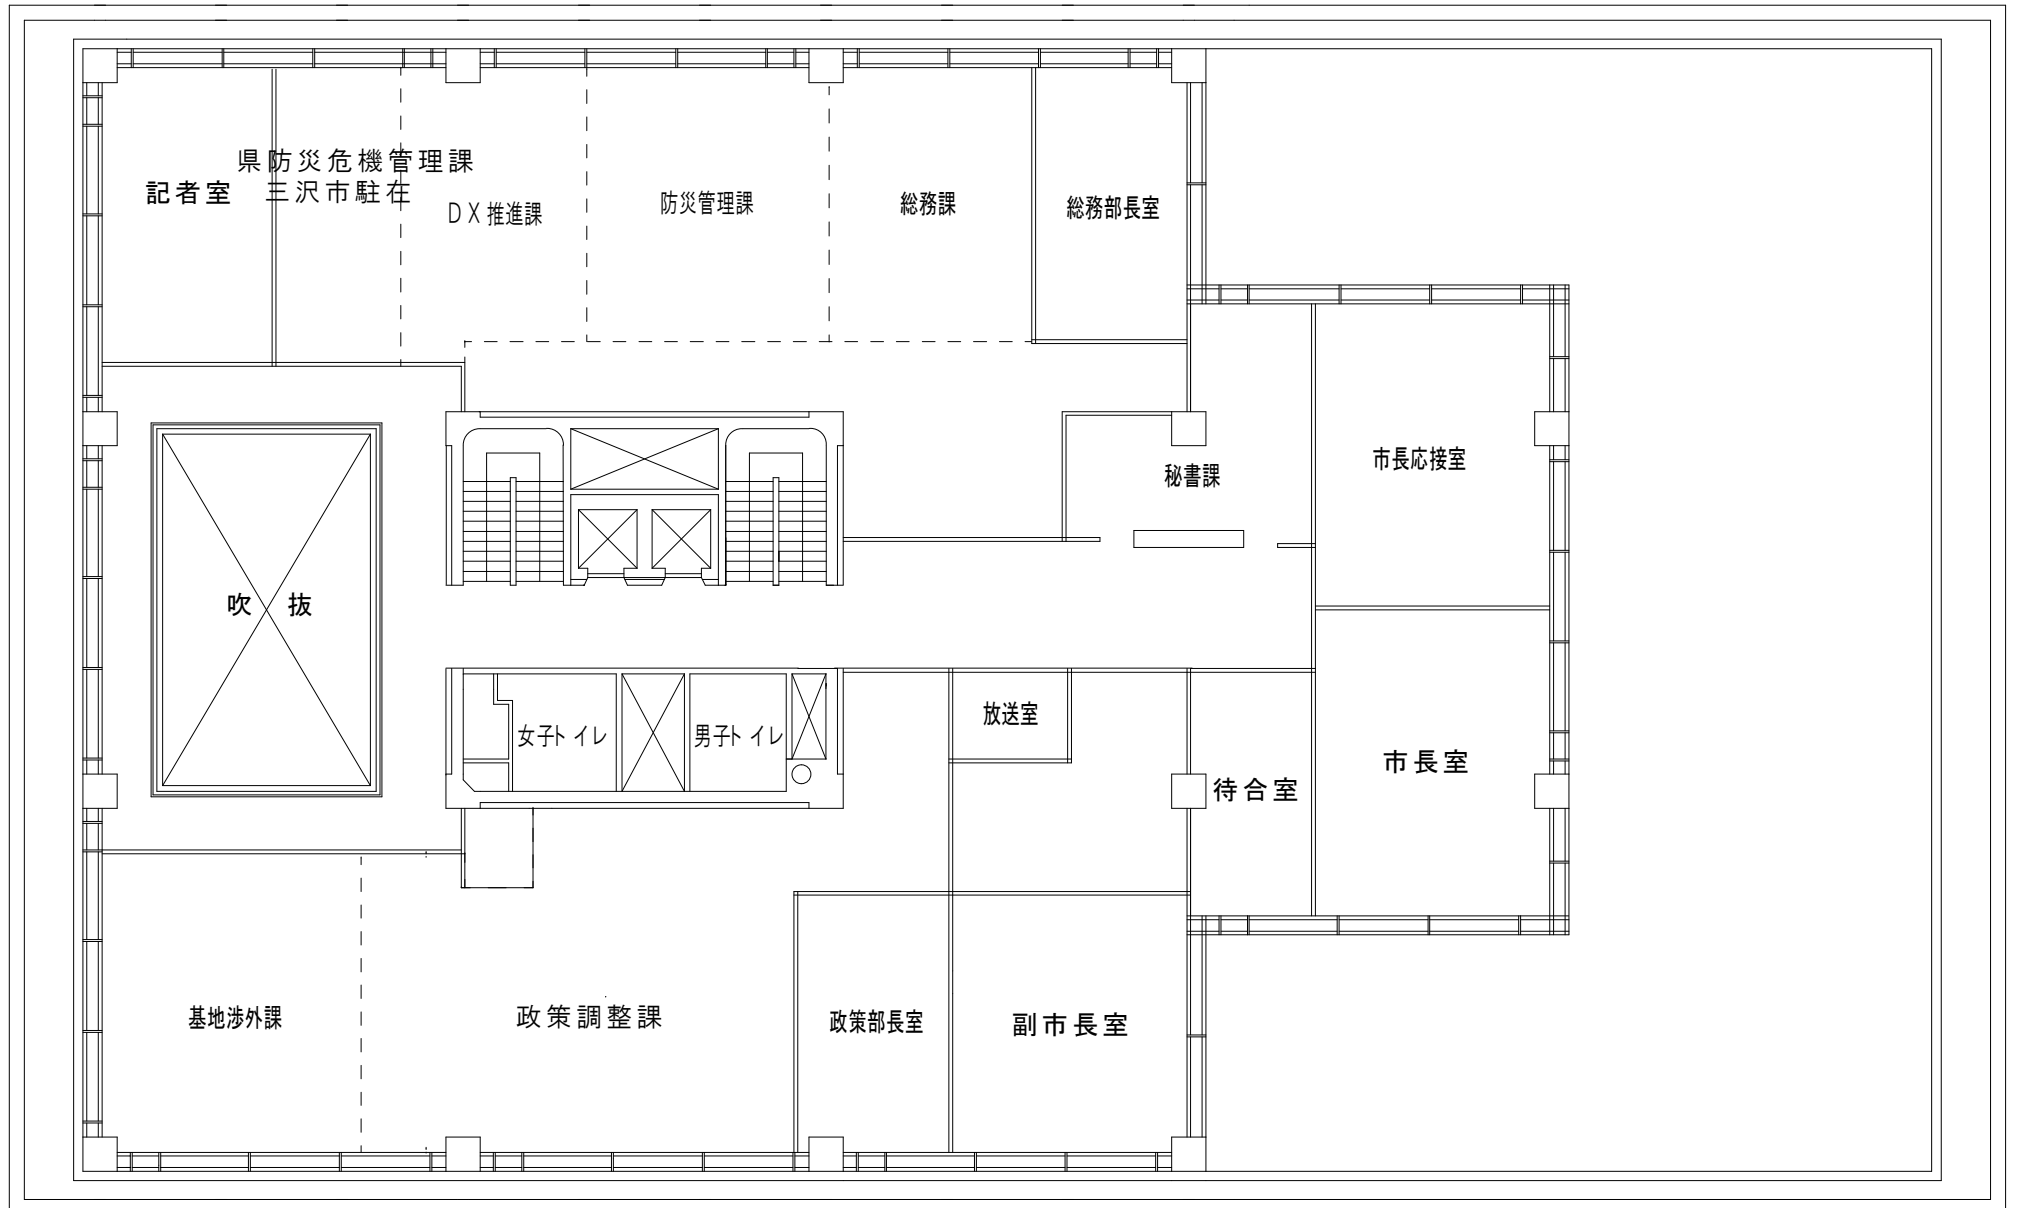

本館3階 平面図

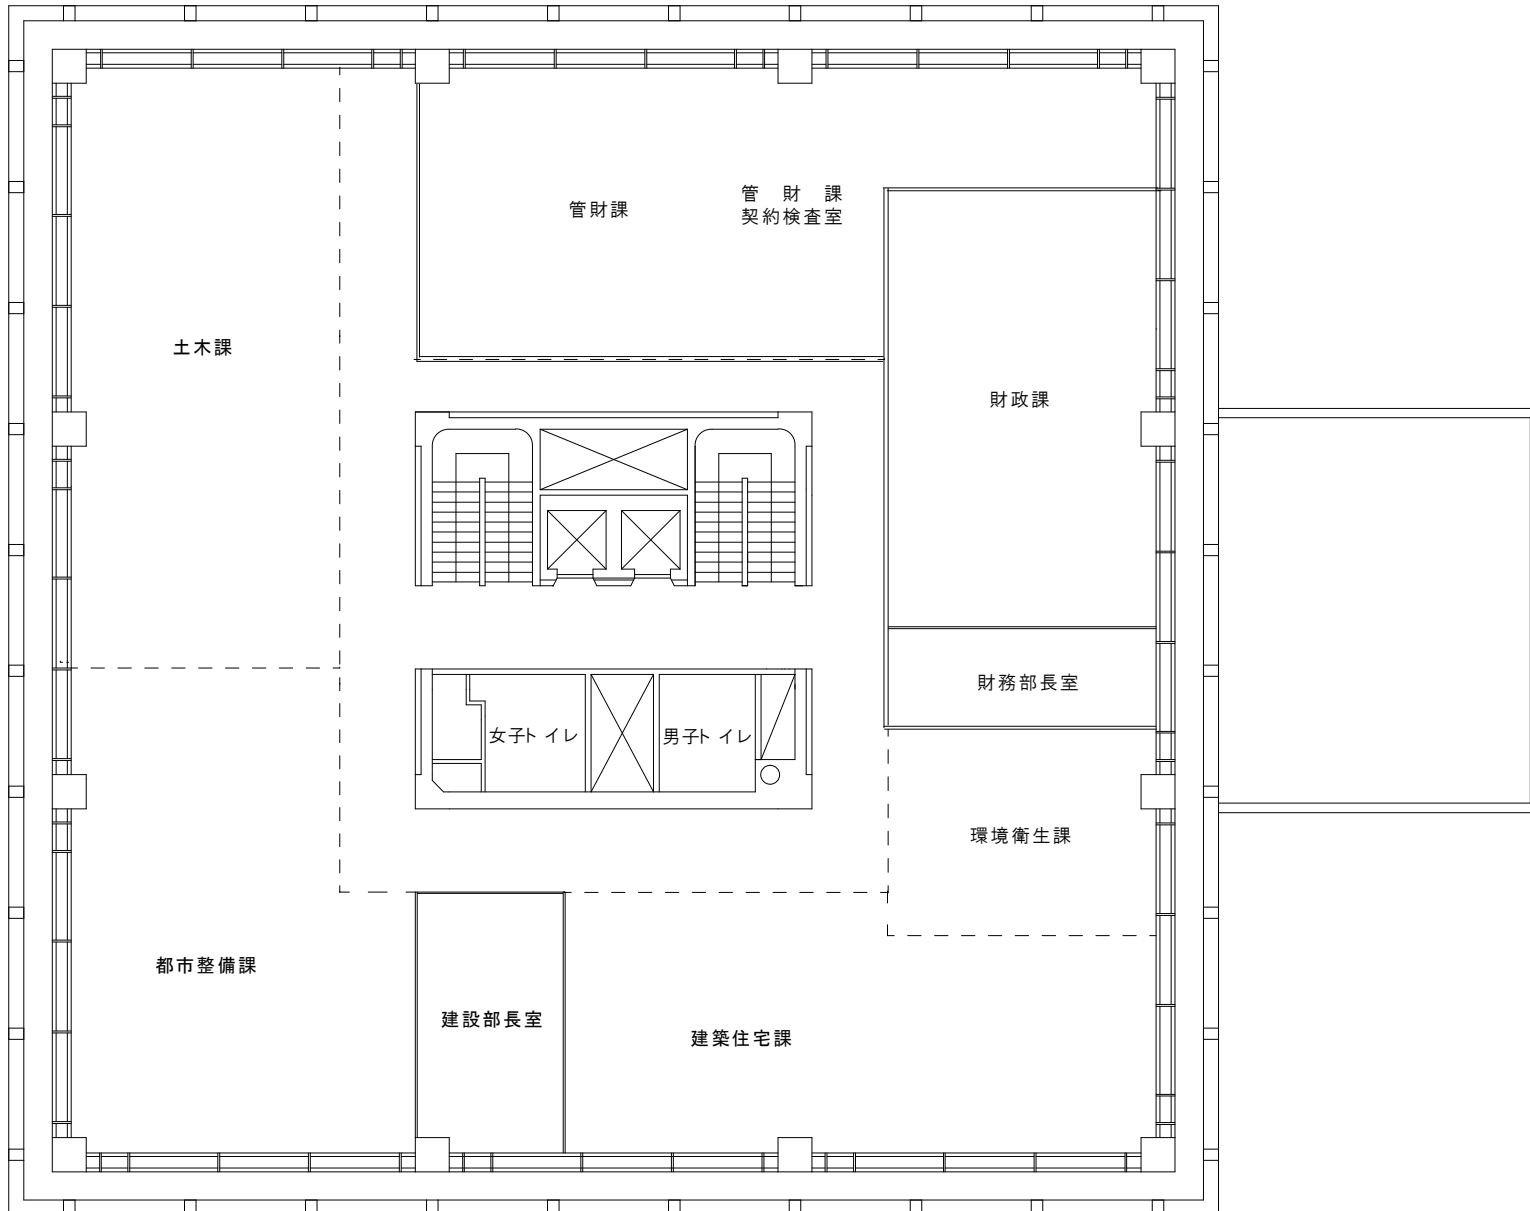

本館4階 平面図

