


# 市道鹿中 8 号線外消火栓設置工事 設置位置図

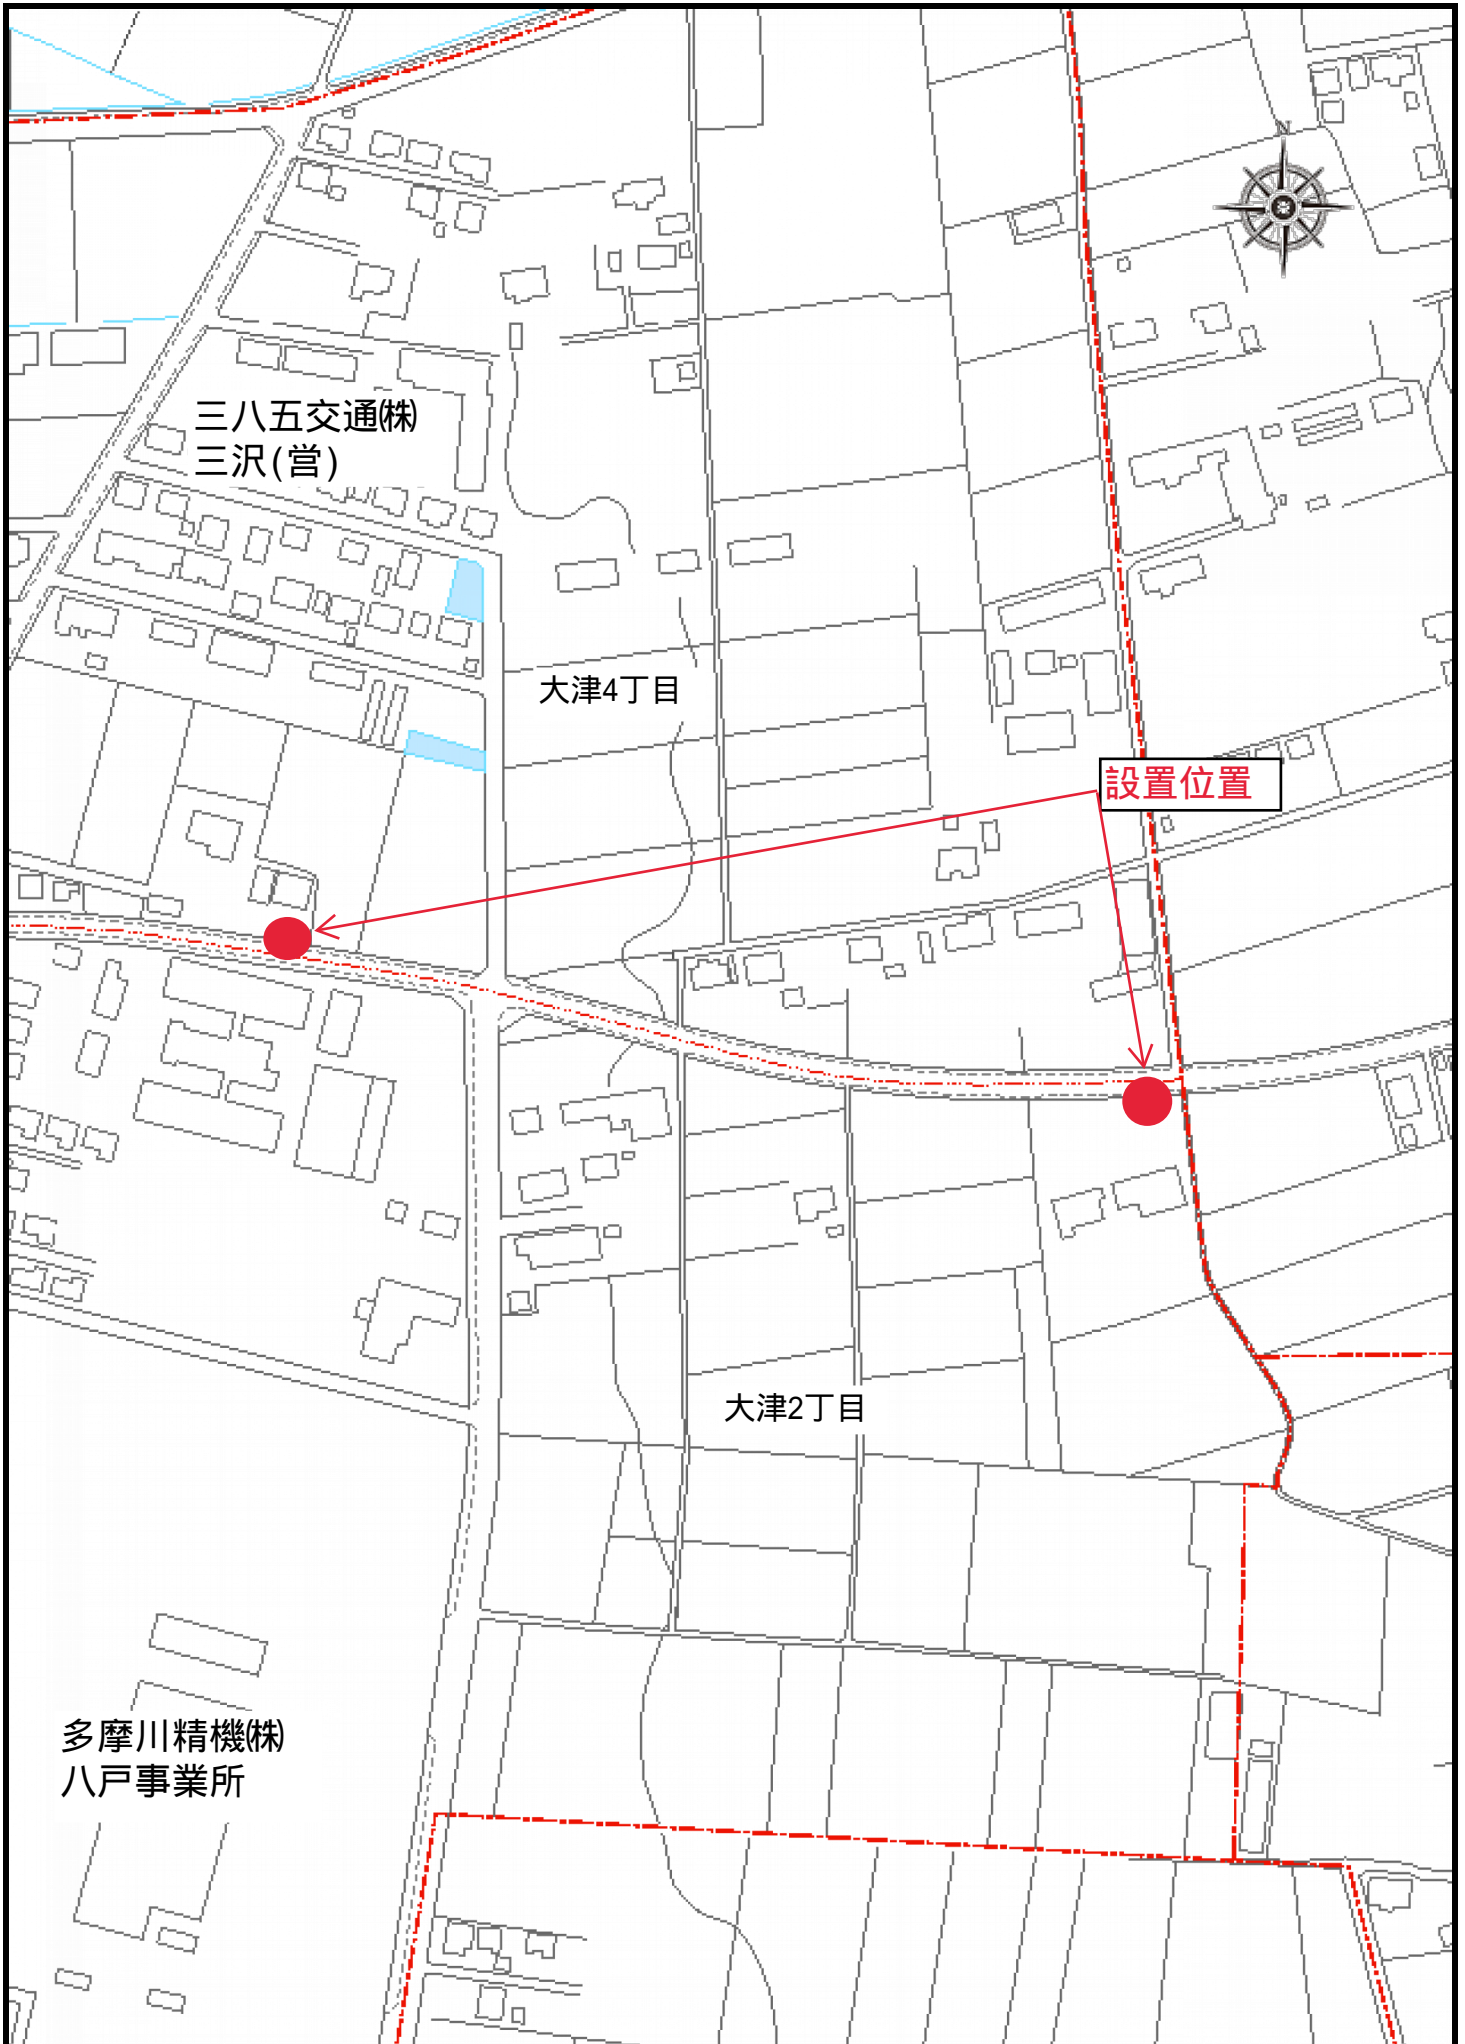

# 市道鹿中 8 号線外消火栓設置工事 設置位置図

