




本館 1階 平面図

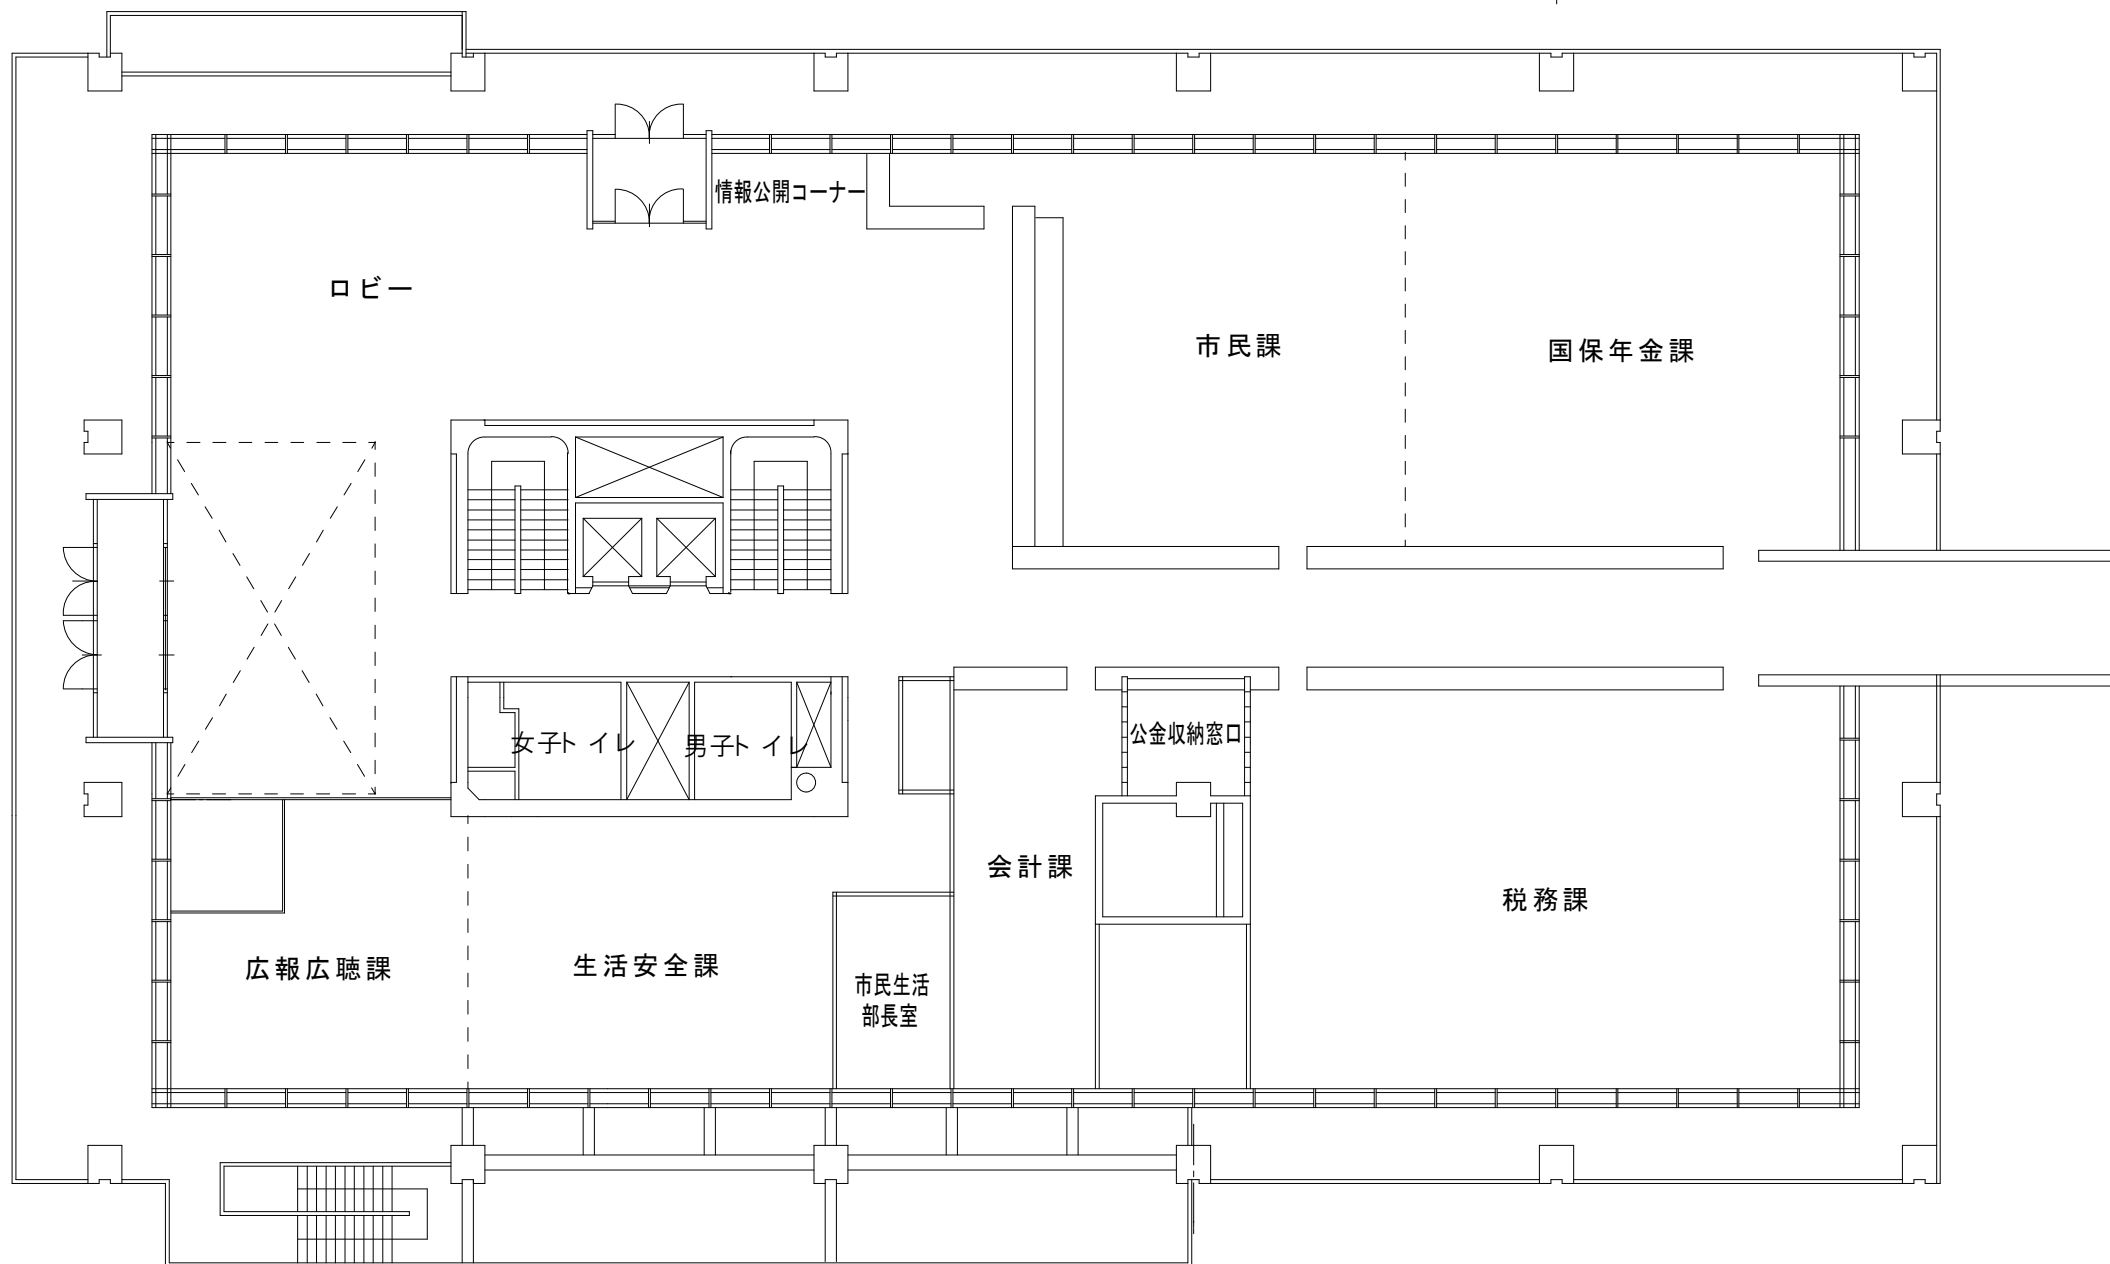

本館 2階 平面図

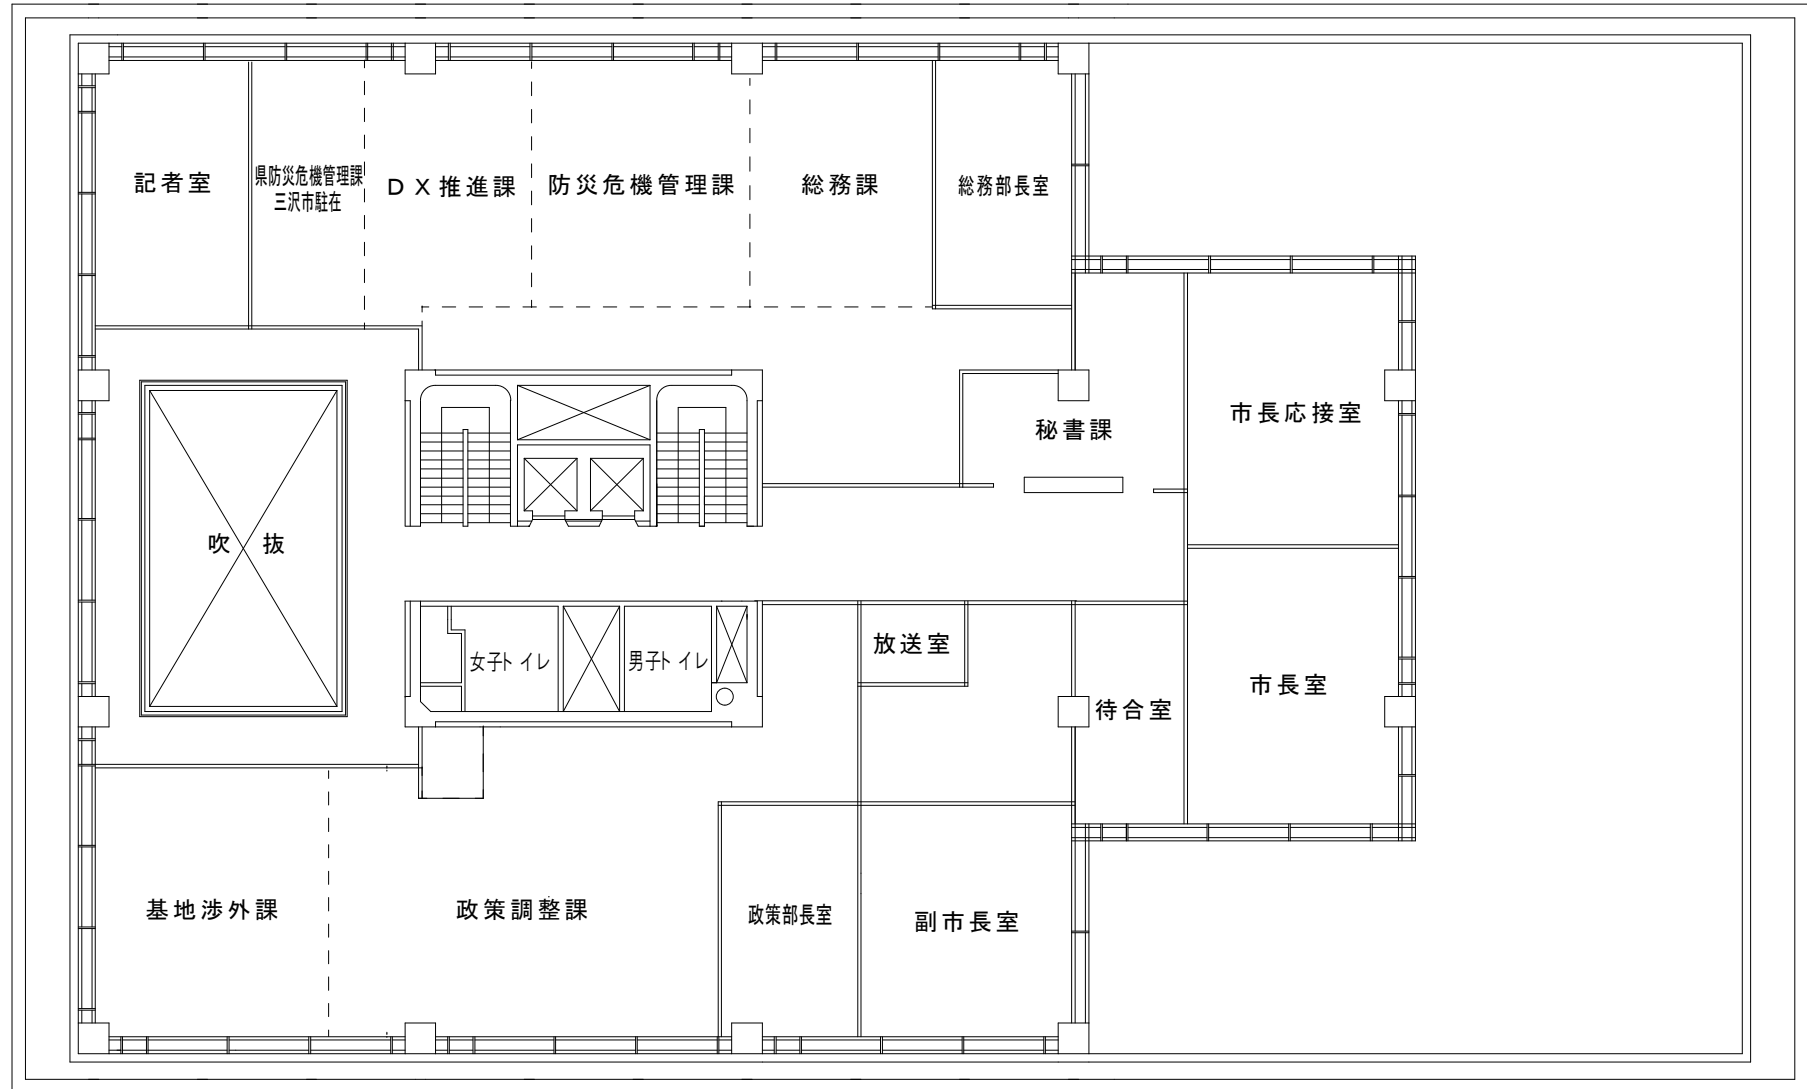

本館3階 平面図

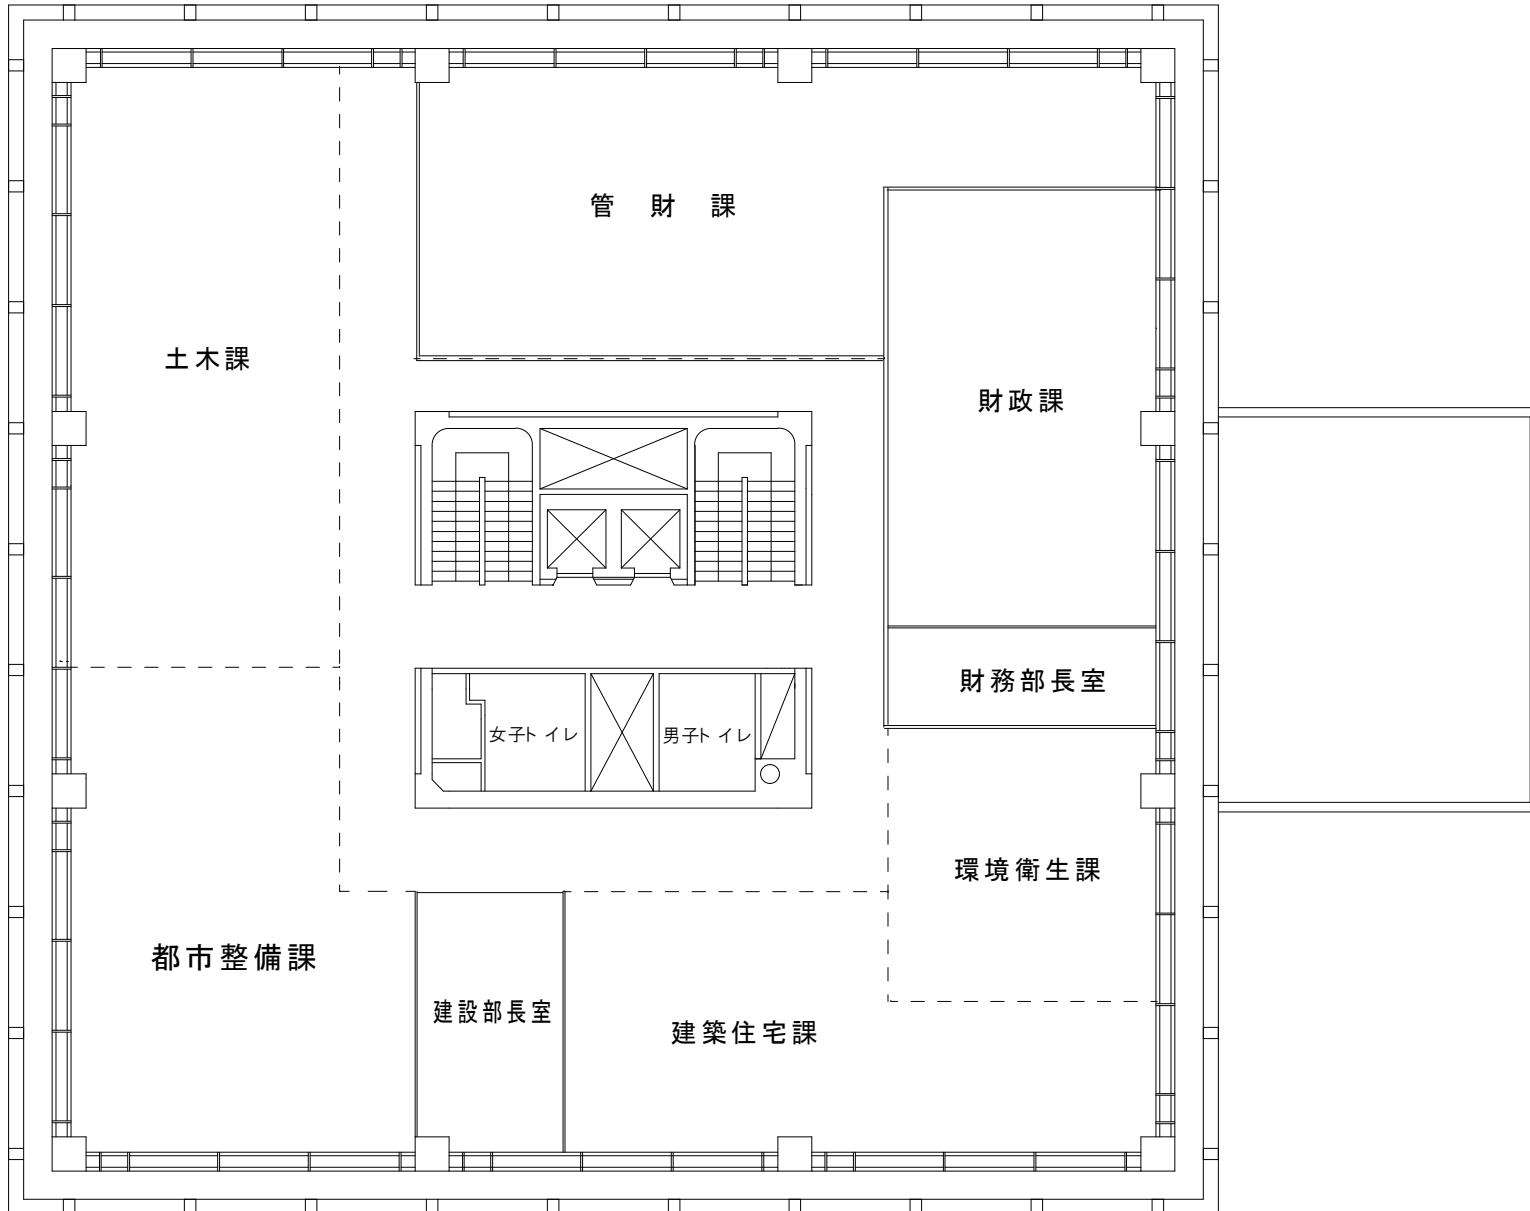

本館 4 階 平面図

