



別館地下 平面図

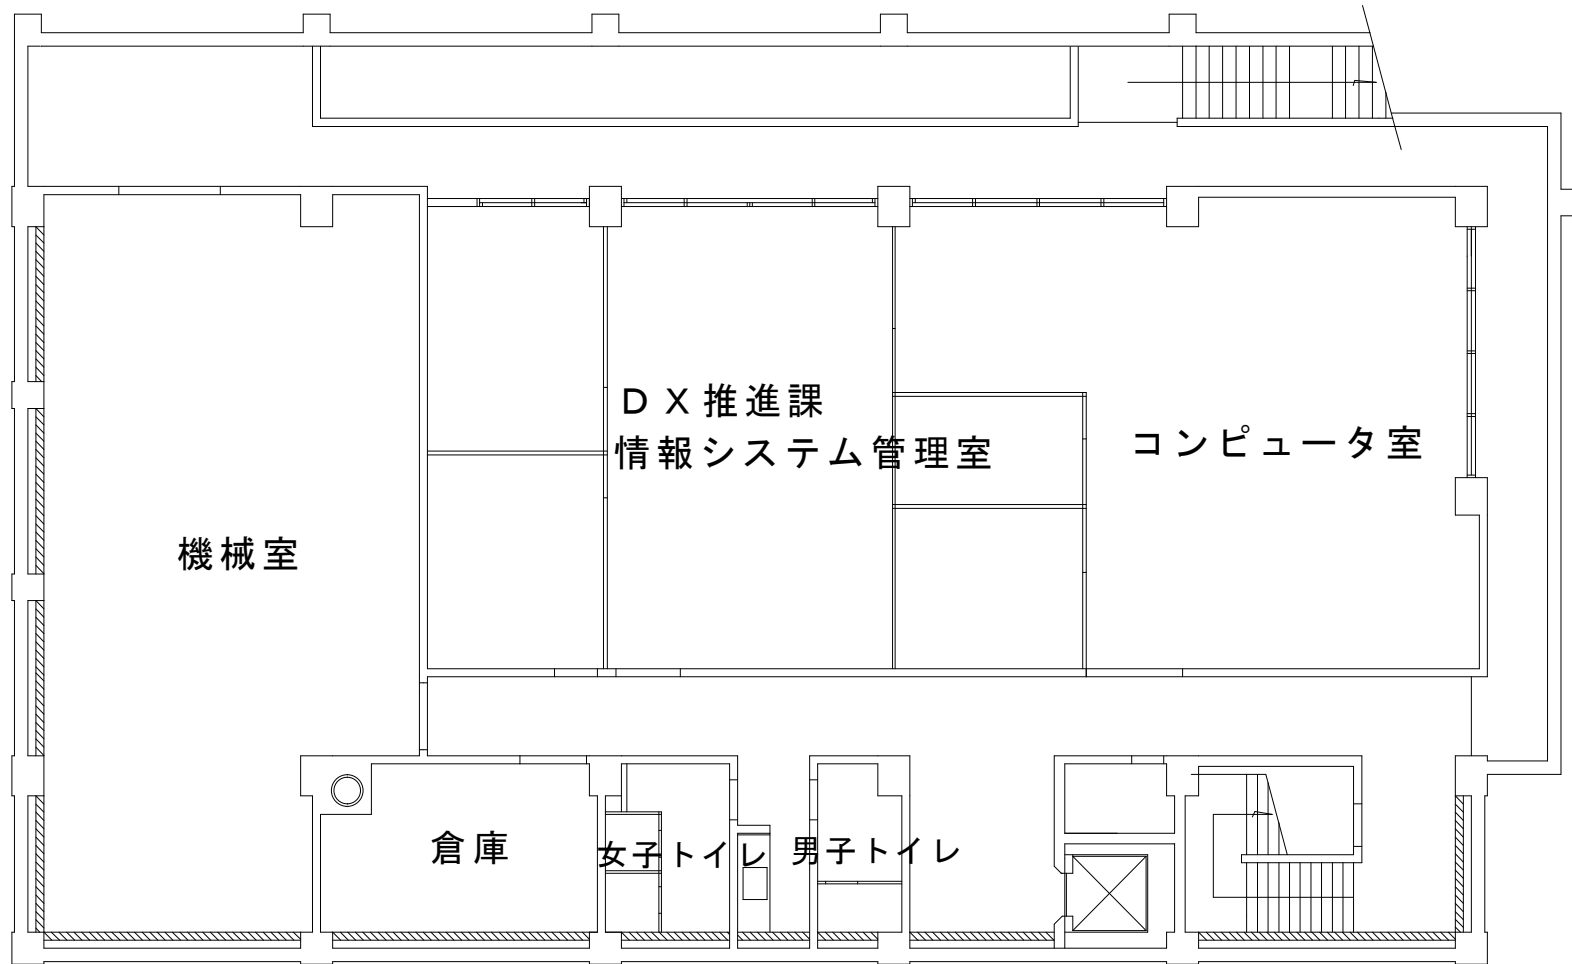


別館 1階 平面図

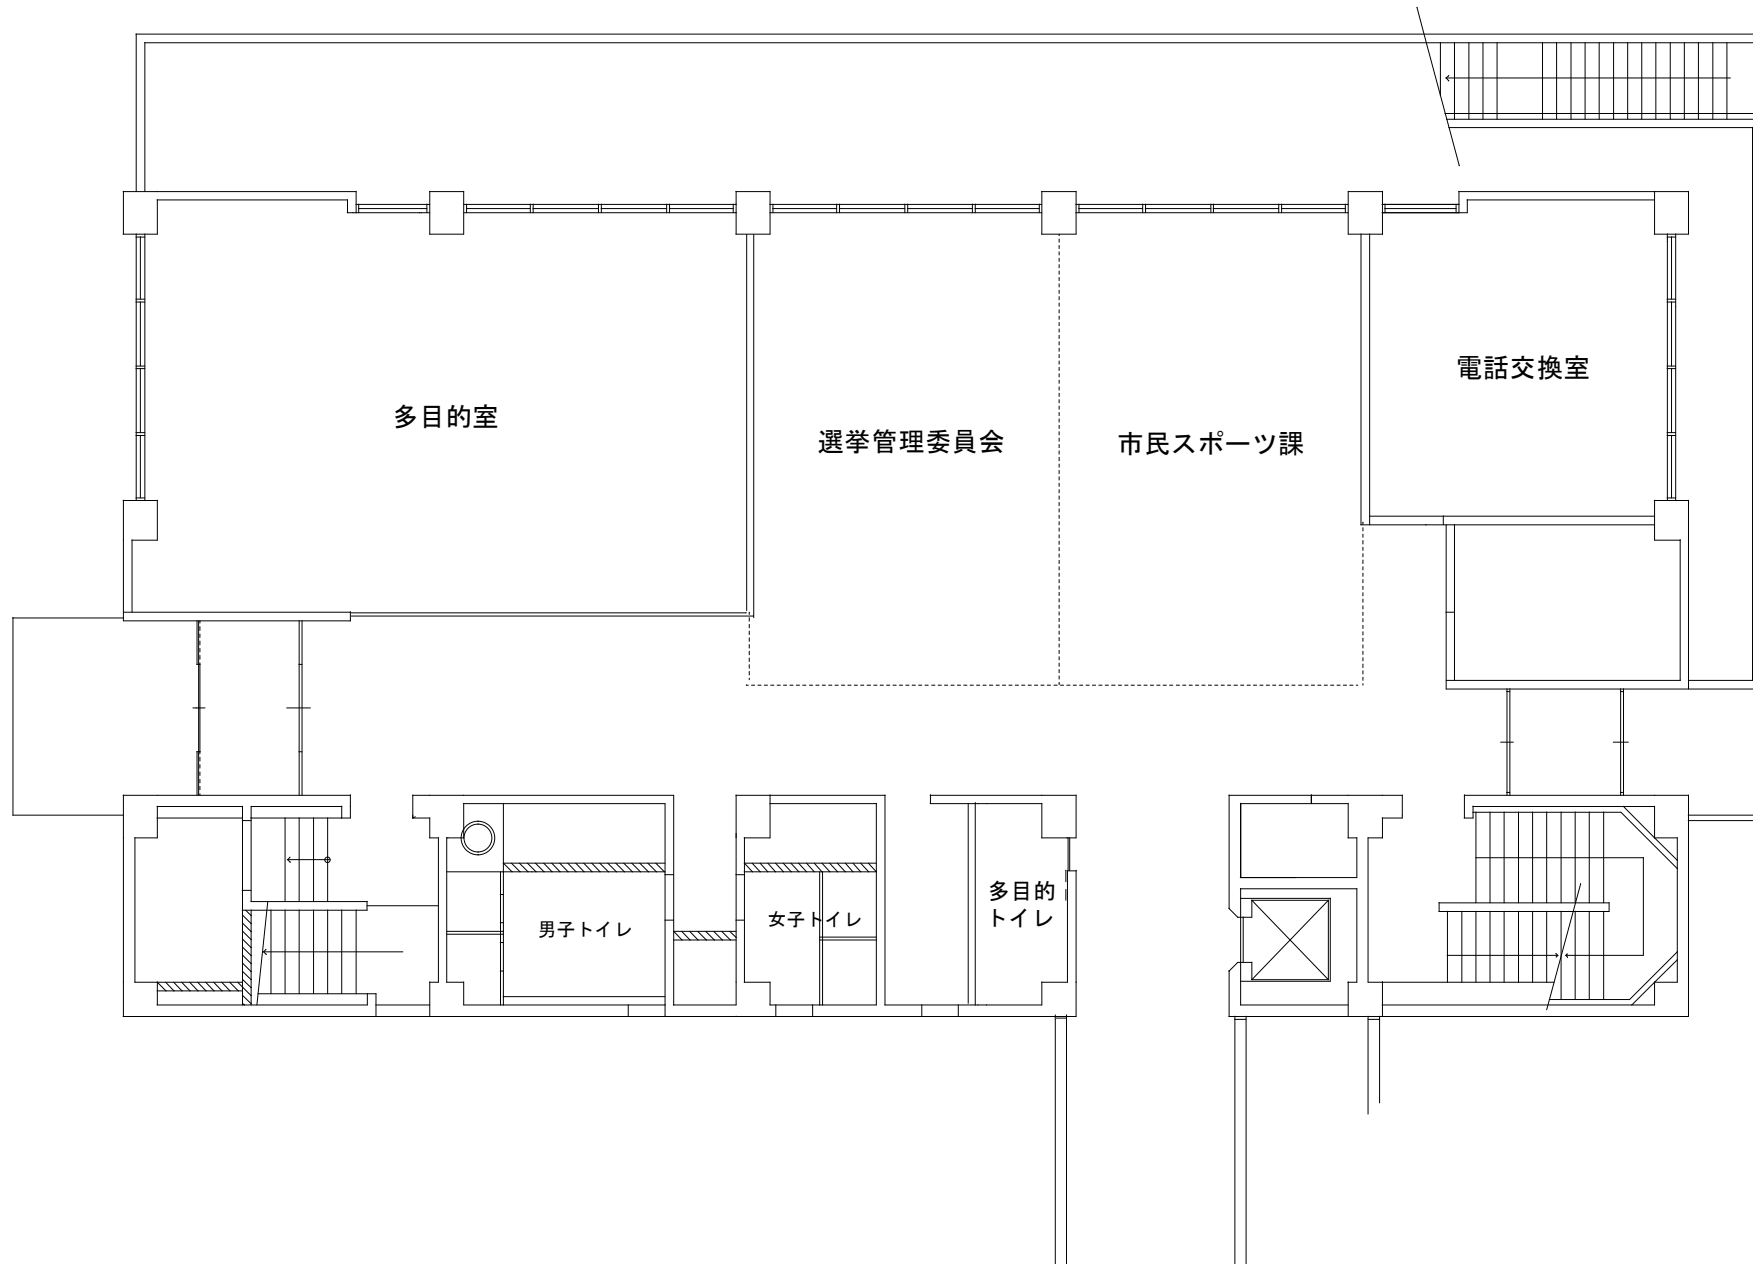

別館 2 階平面図



別館 3階 平面図

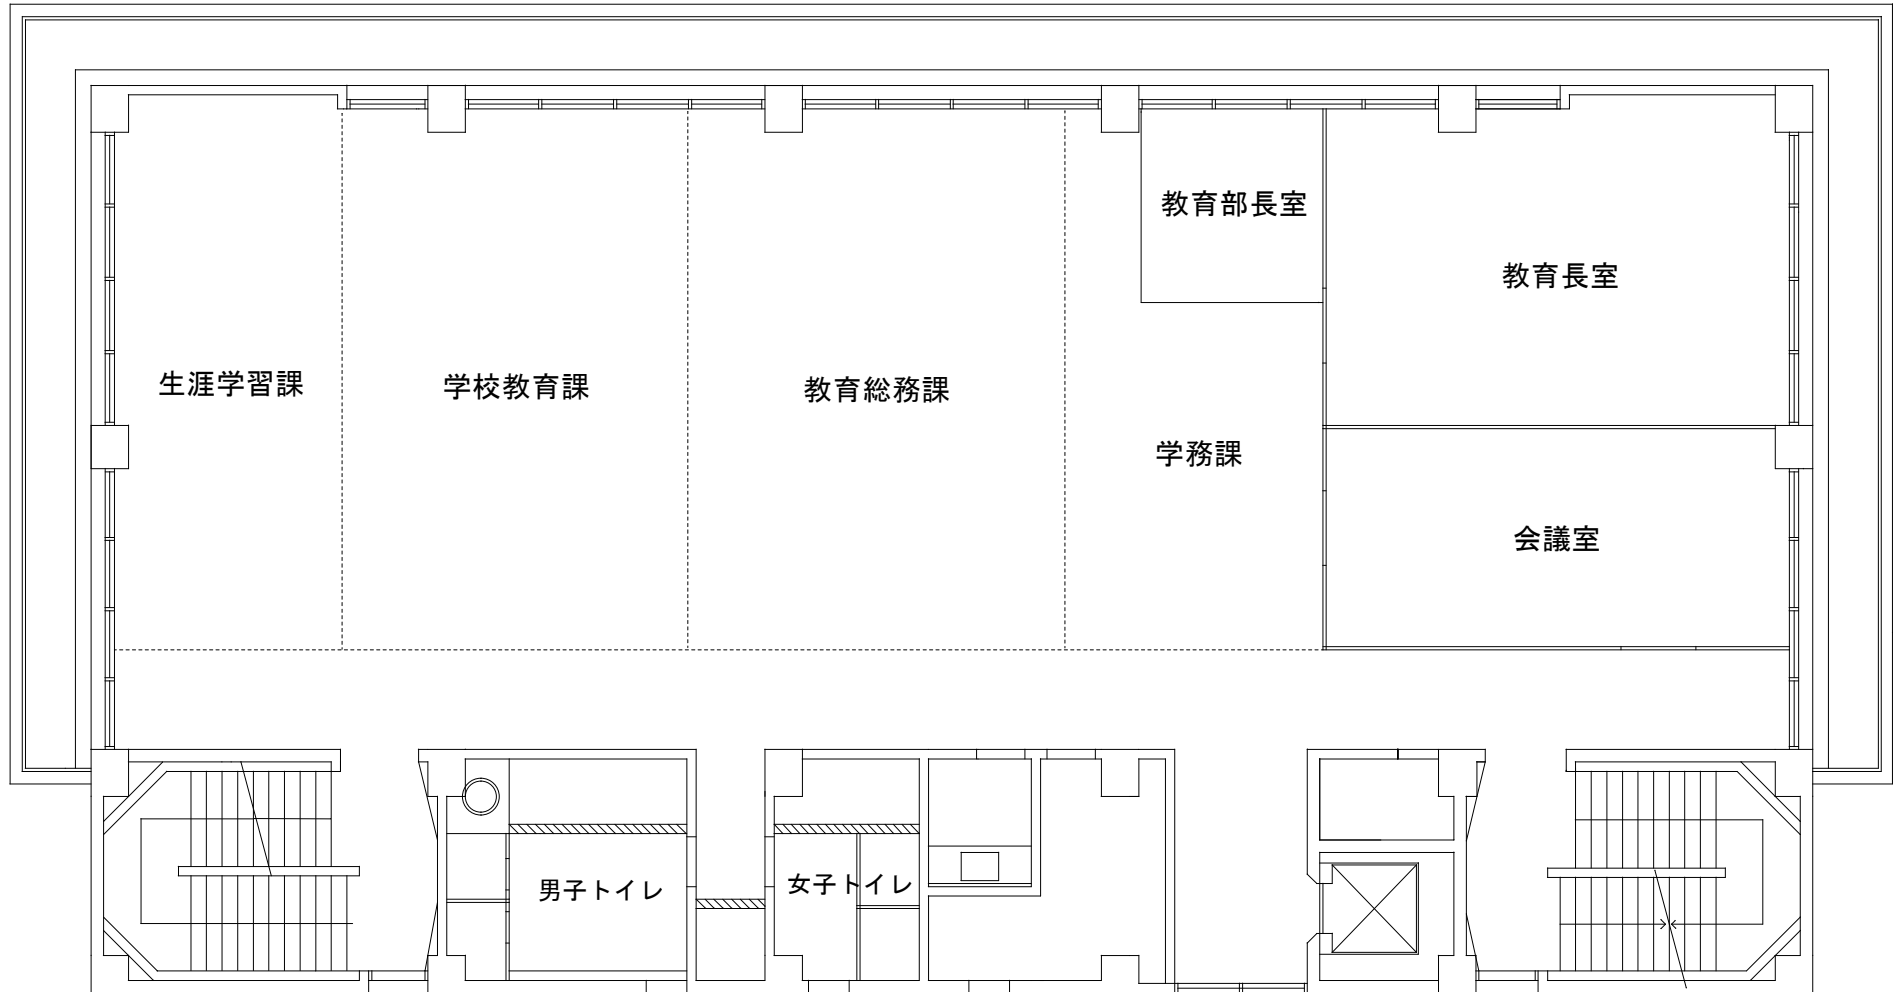

別館 4 階 平面図

