


# 位置図

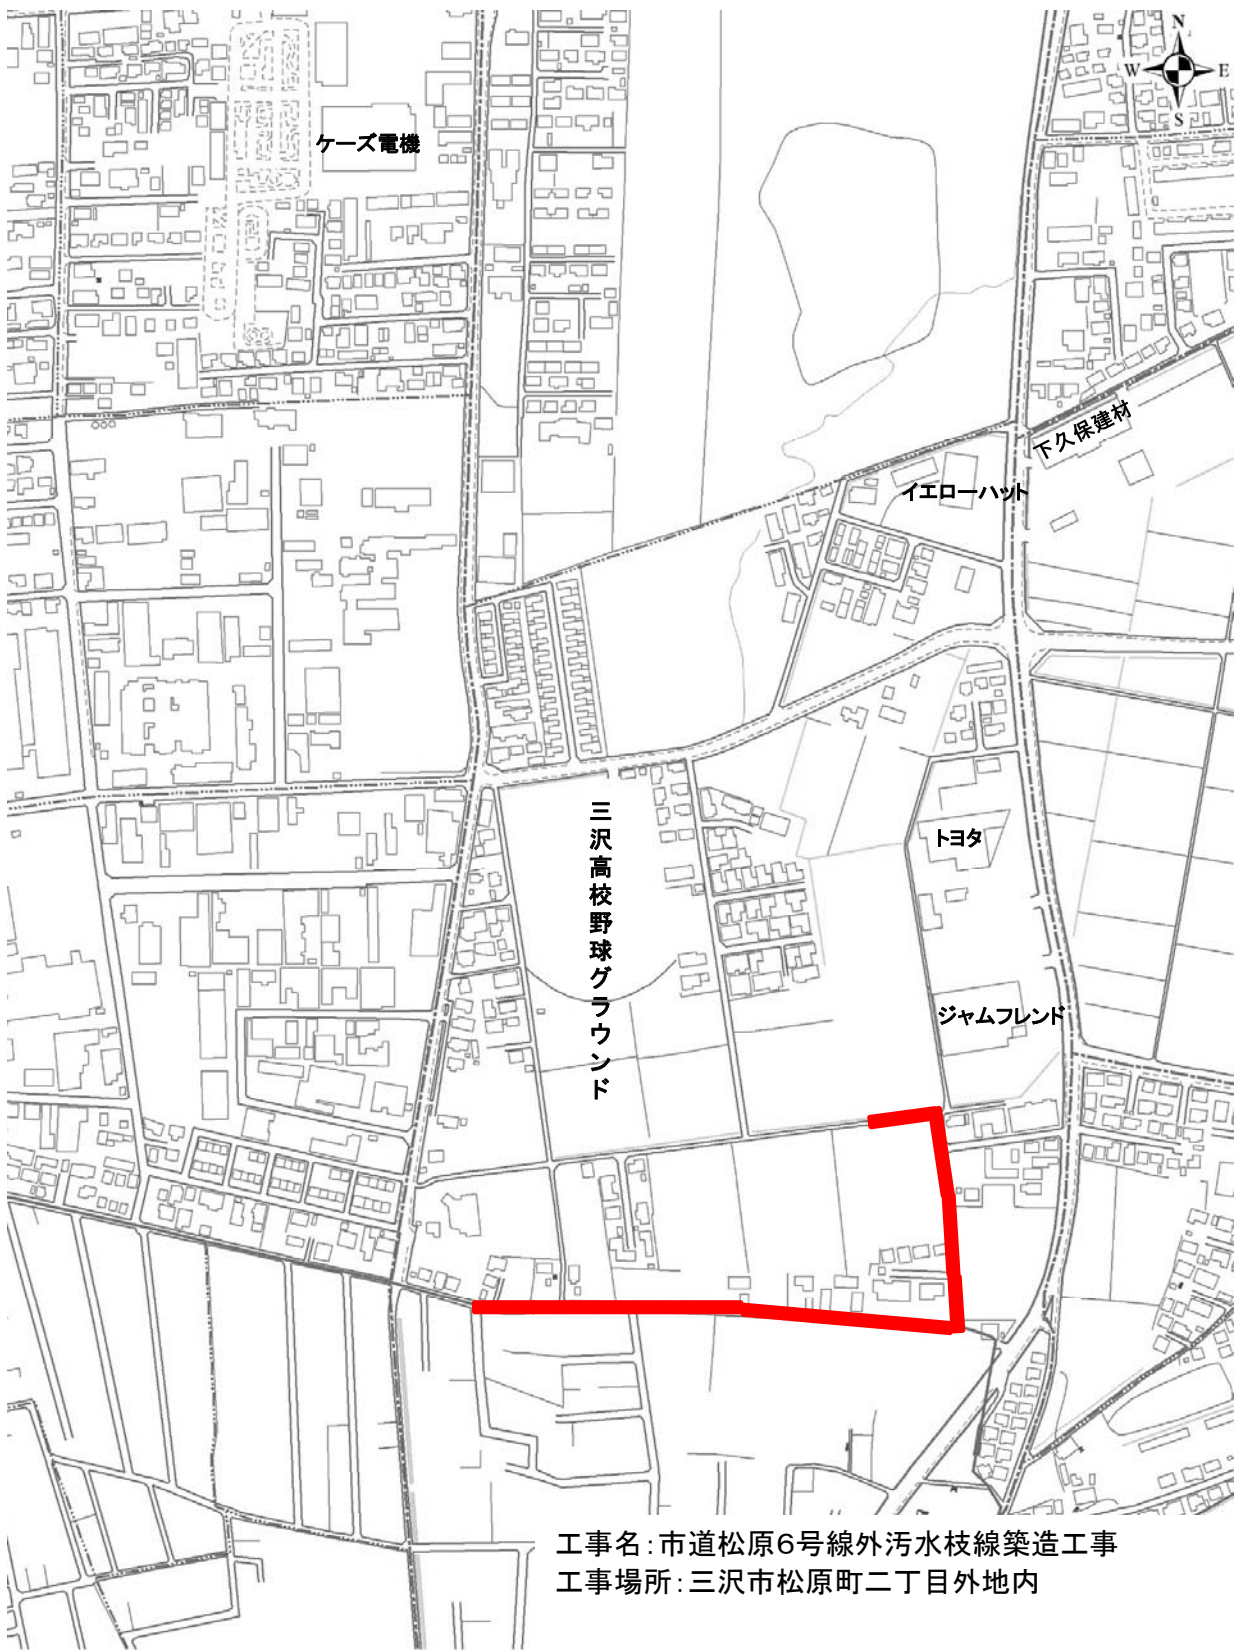

工事名: 市道松原6号線外污水枝線築造工事  
工事場所: 三沢市松原町二丁目外地内