


# 位置図

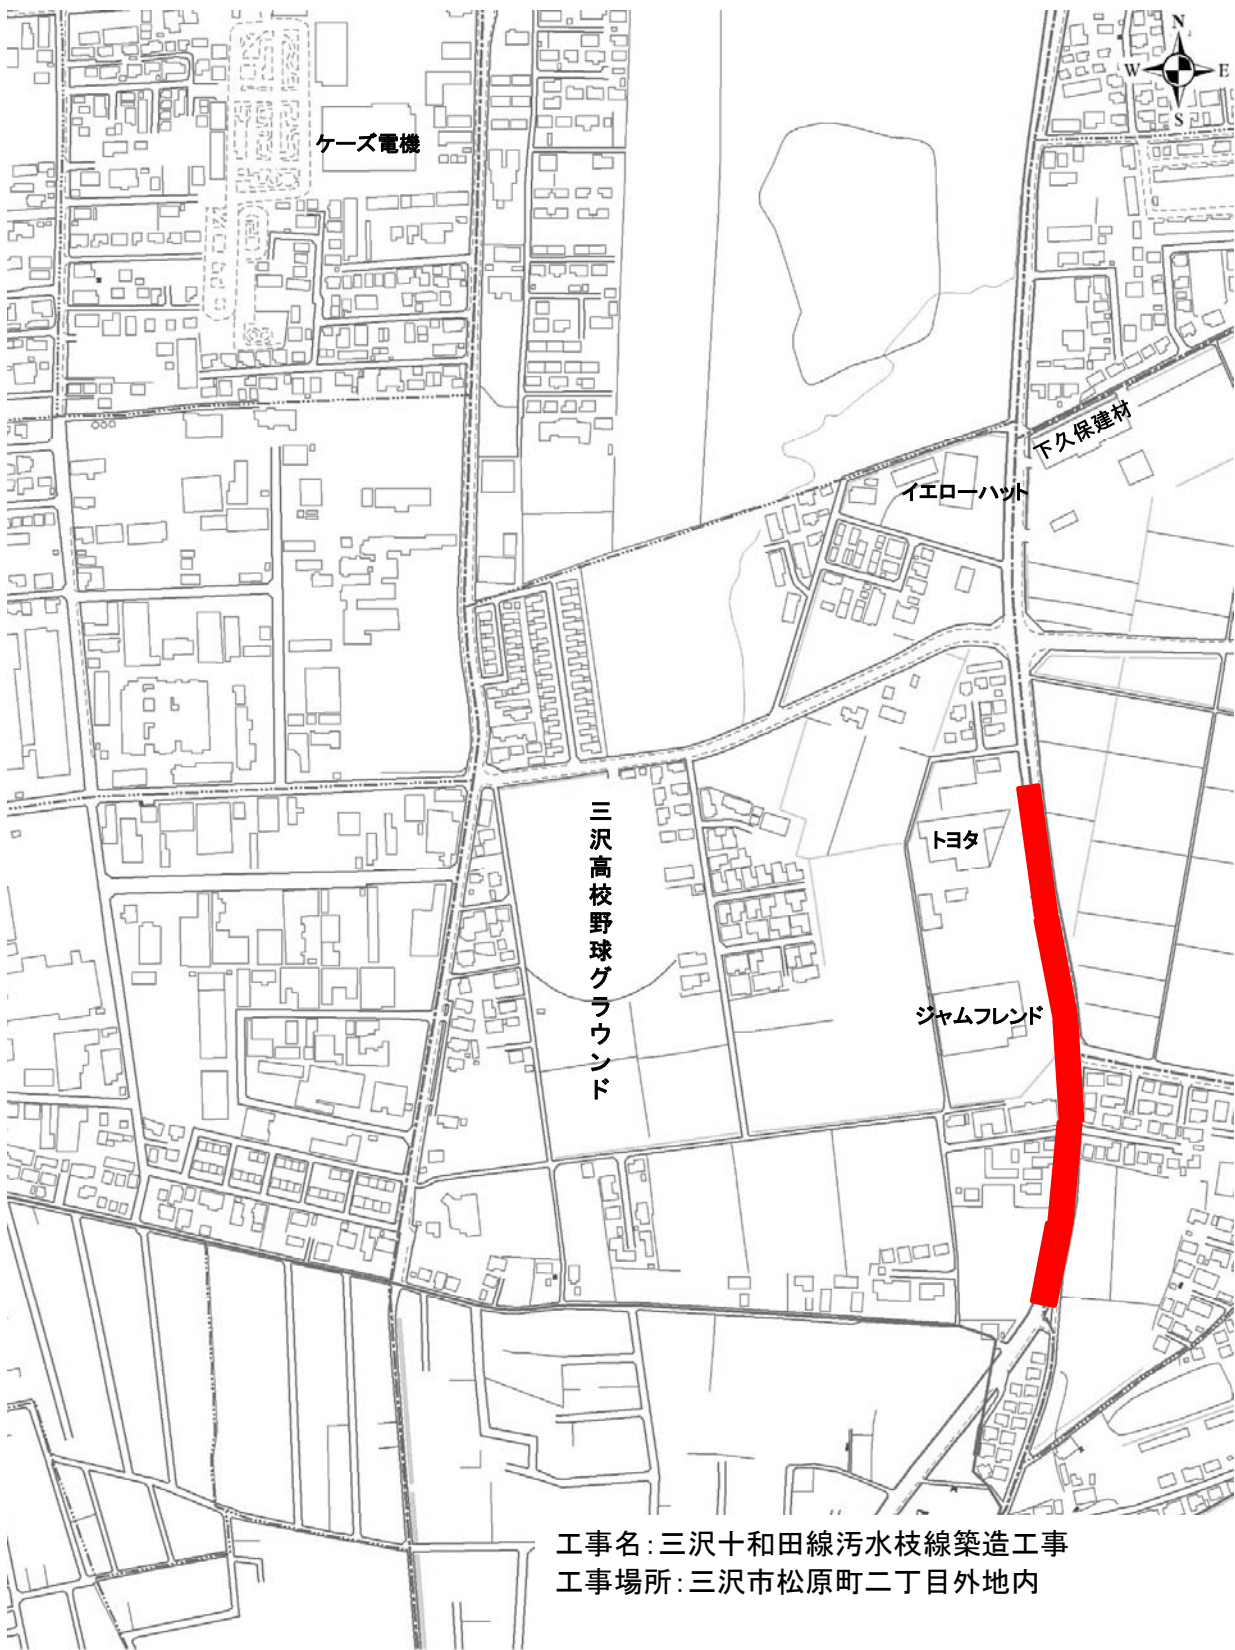

工事名：三沢十和田線污水枝線築造工事  
工事場所：三沢市松原町二丁目外地内