


詳細位置図

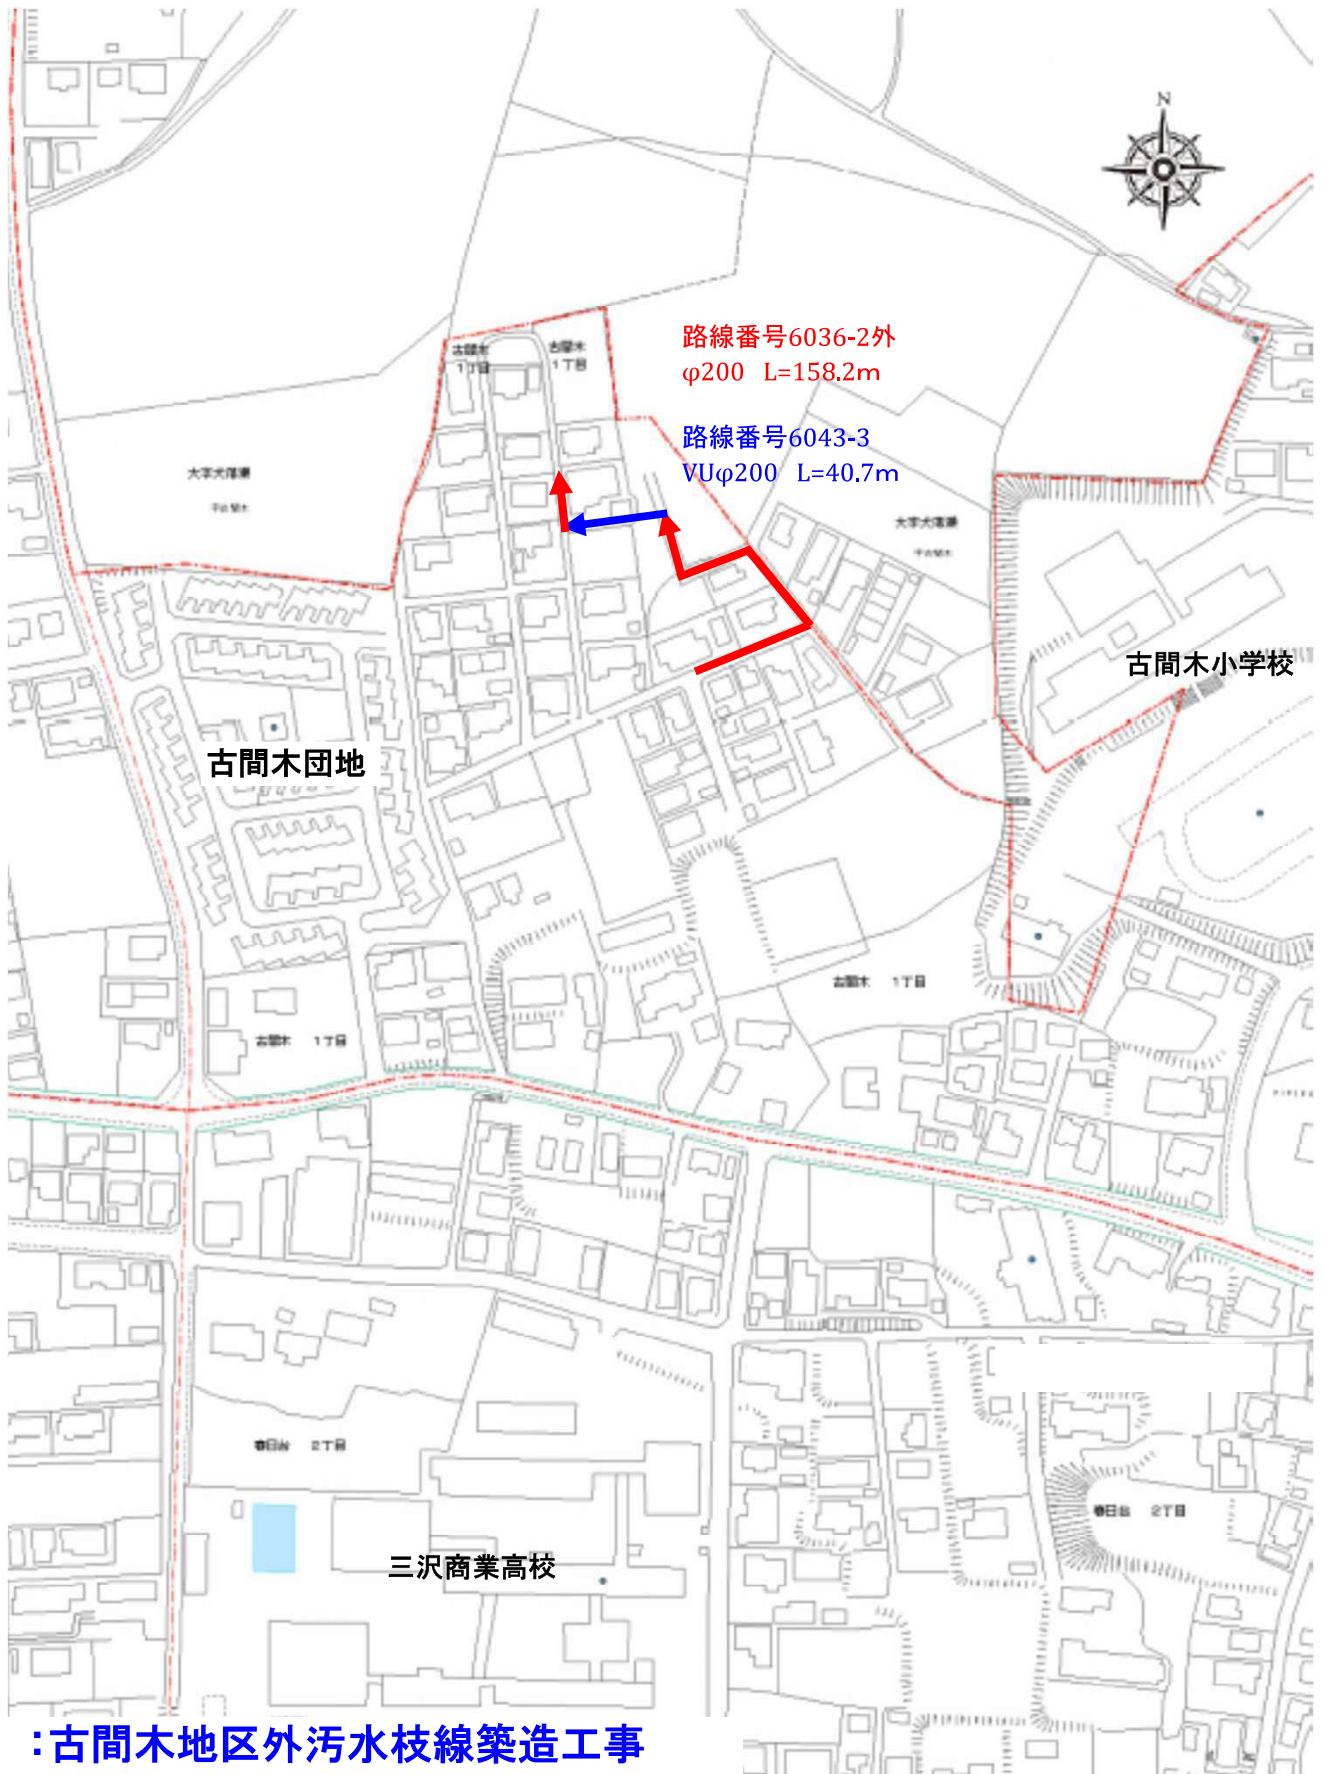

工事名 : 古間木地区外污水枝線築造工事
工事期間 : 令和6年1月9日から令和6年3月22日
施工業者 : 株式会社 コウナン
交通規制 : 一時通行止め
総延長 : L=198.9m