


織笠2号線整備工事 位置図

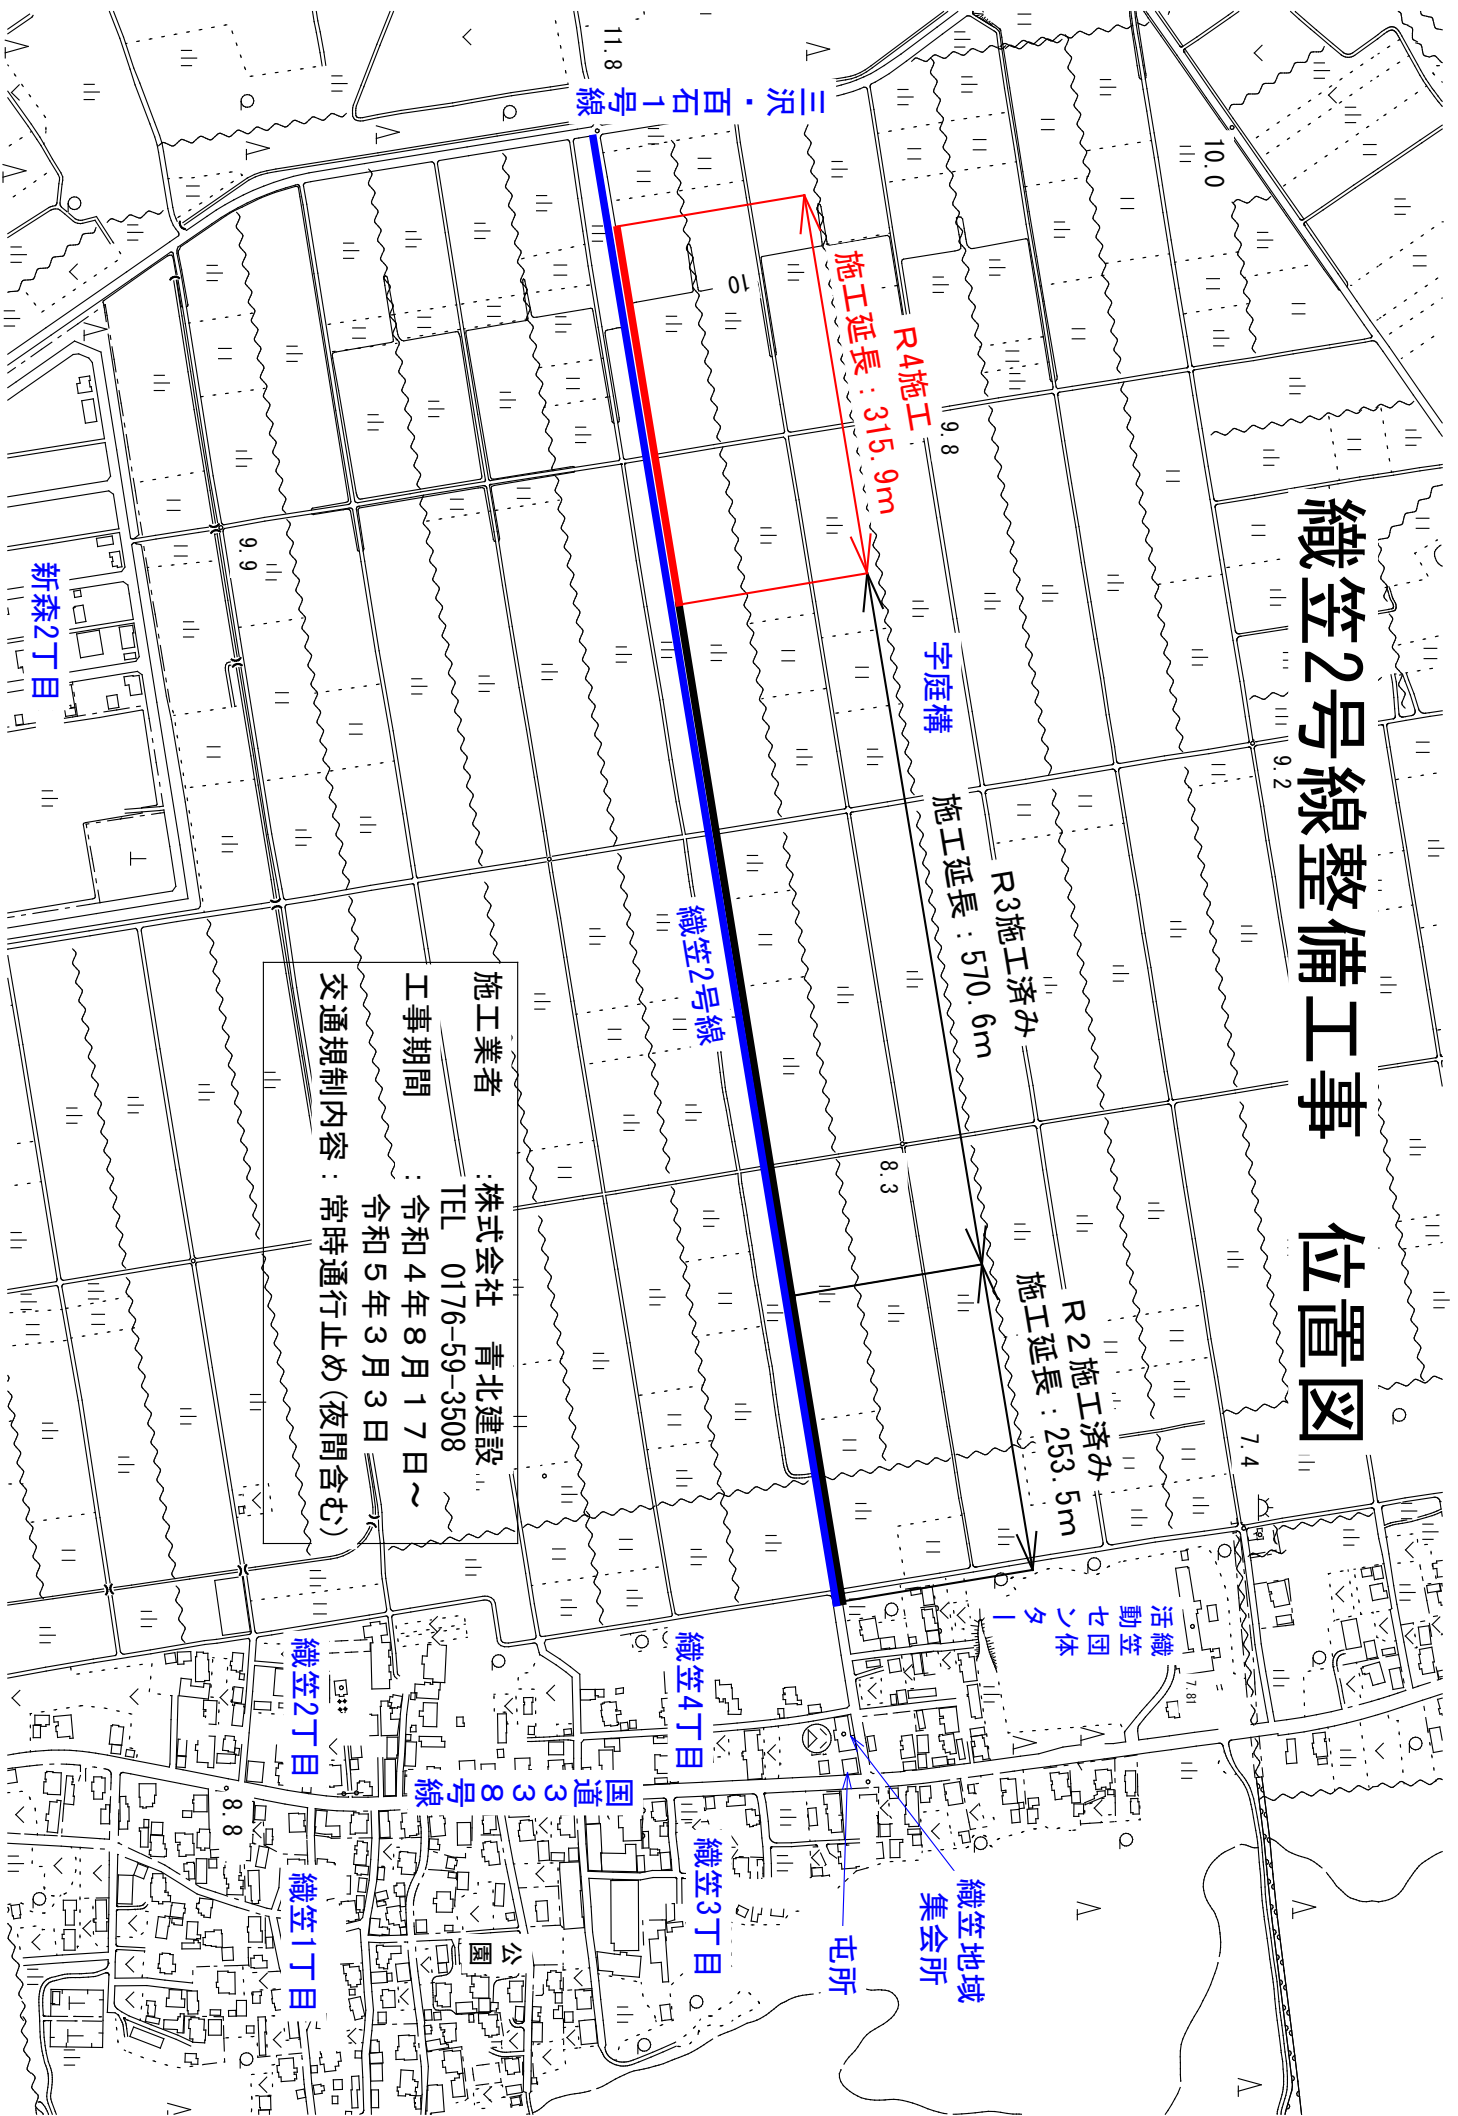

施工業者 : 株式会社 青北建設
TEL 0176-59-3508
工事期間 : 令和4年8月17日～
令和5年3月3日
交通規制内容 : 常時通行止め(夜間含む)